
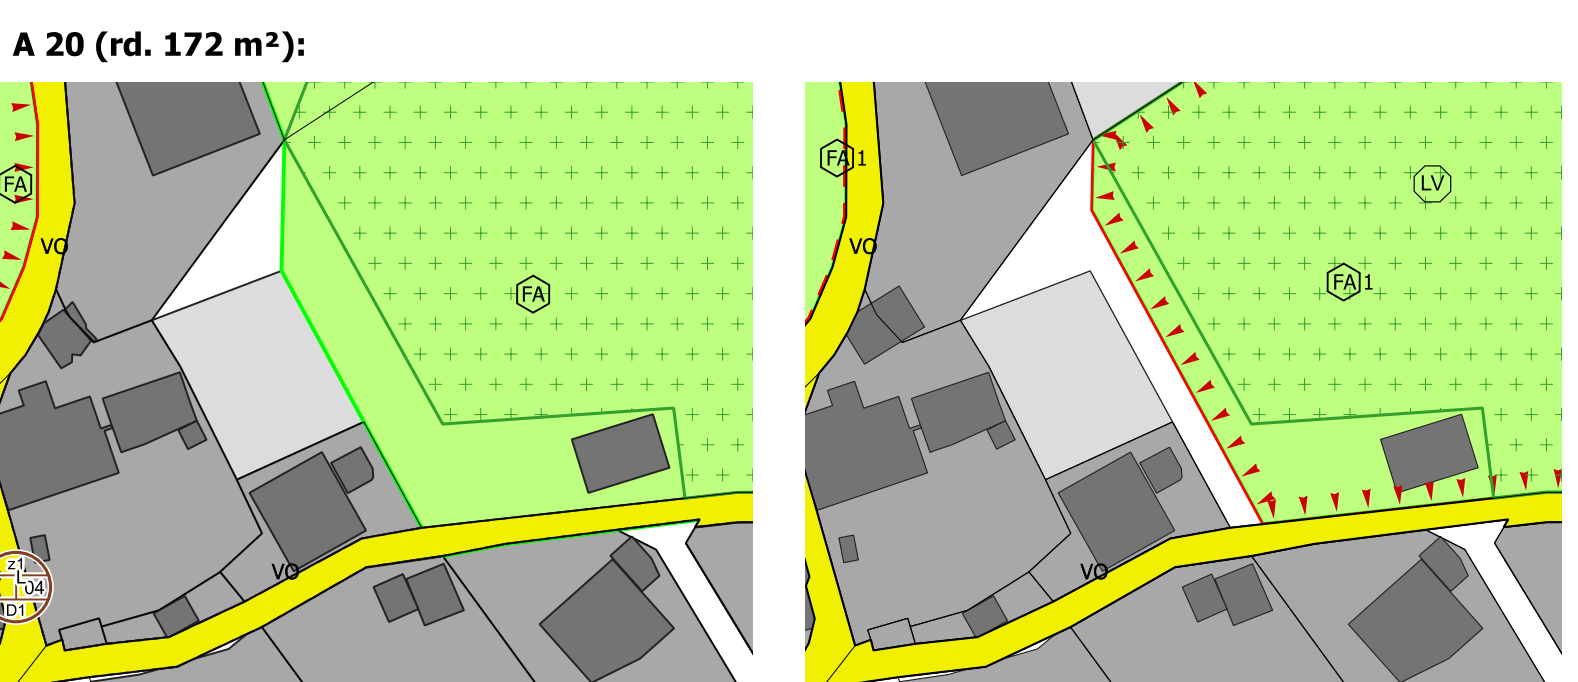
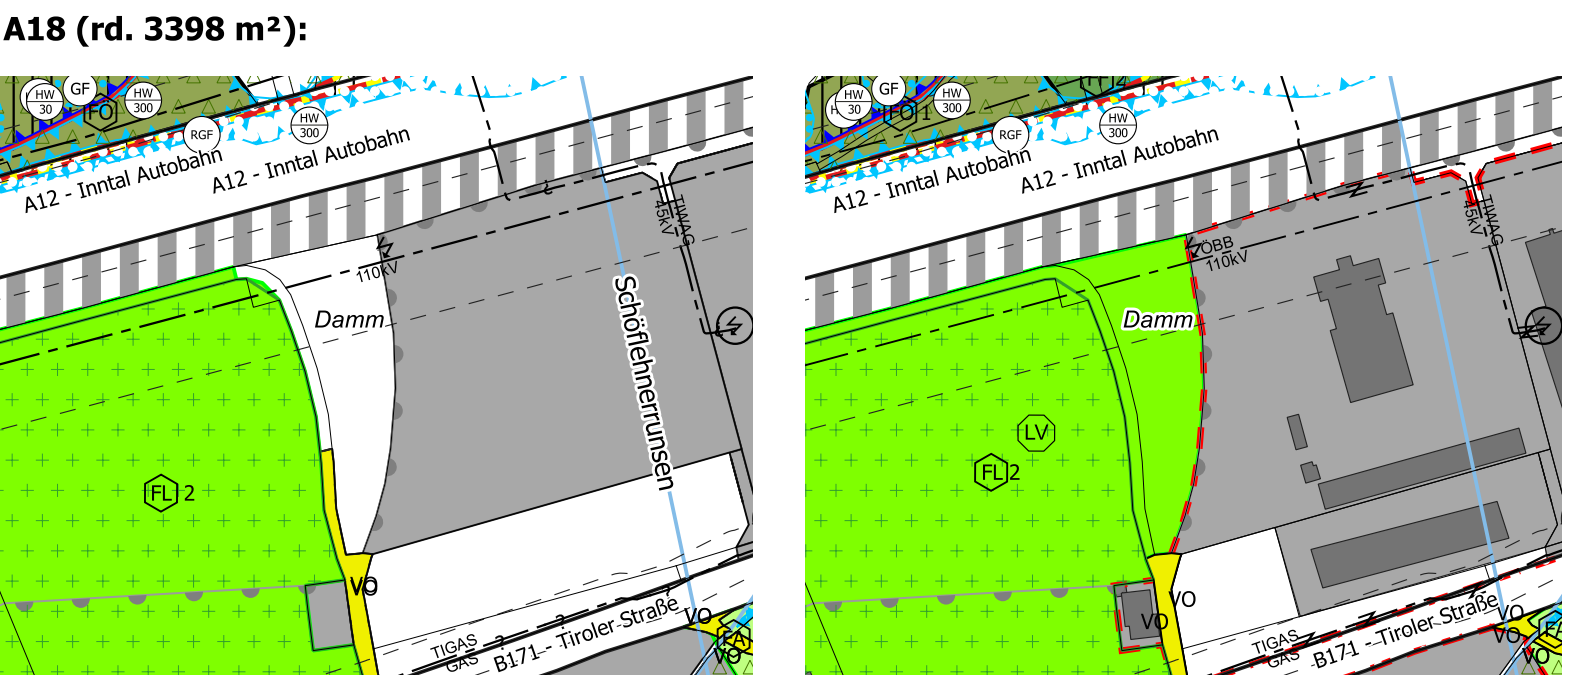
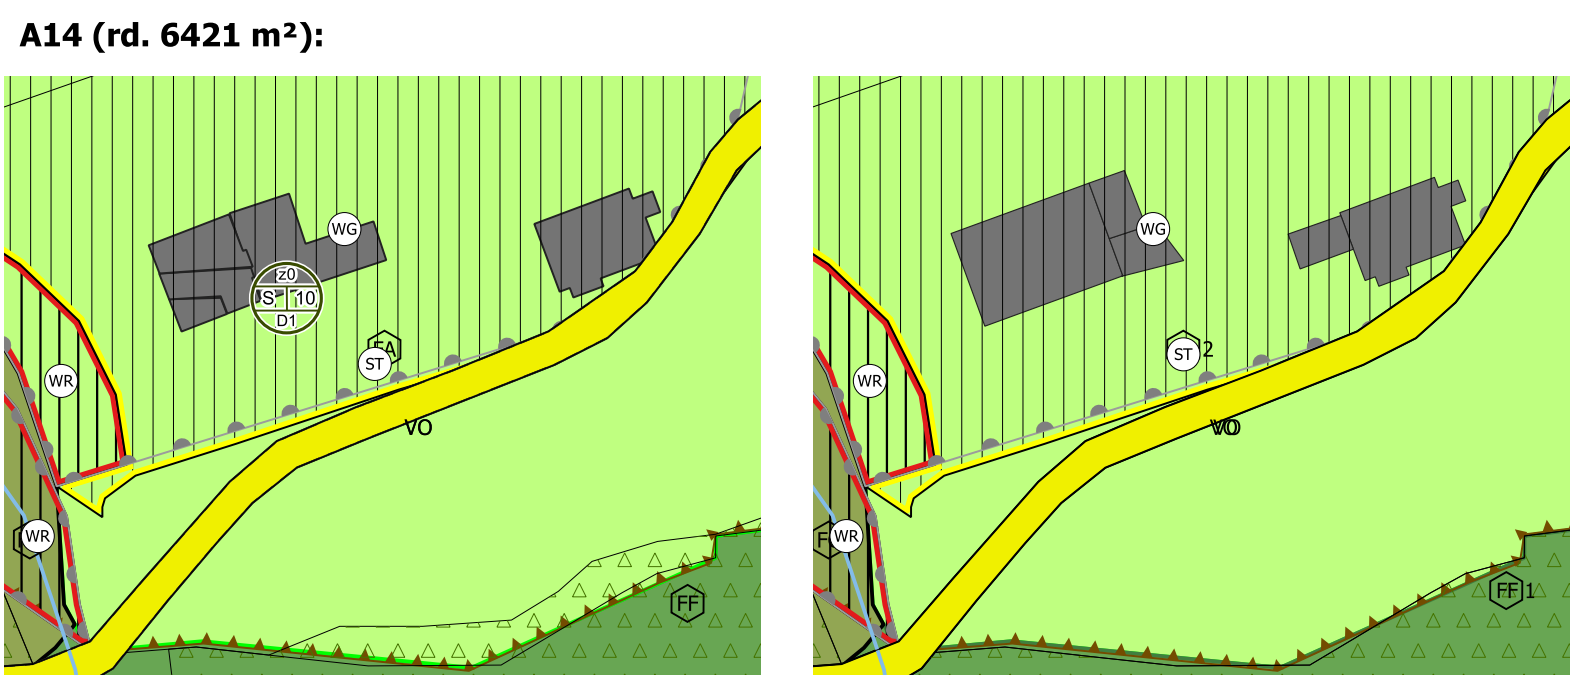
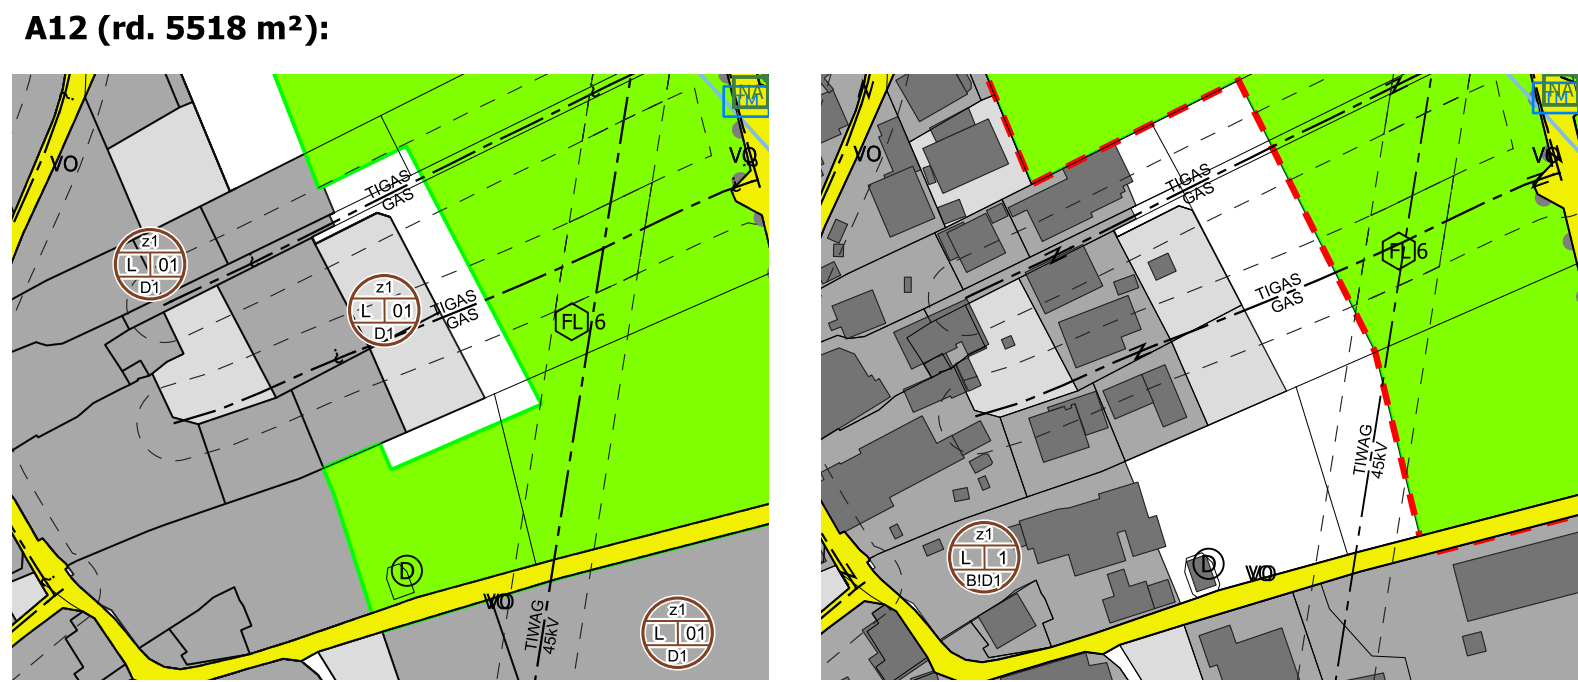
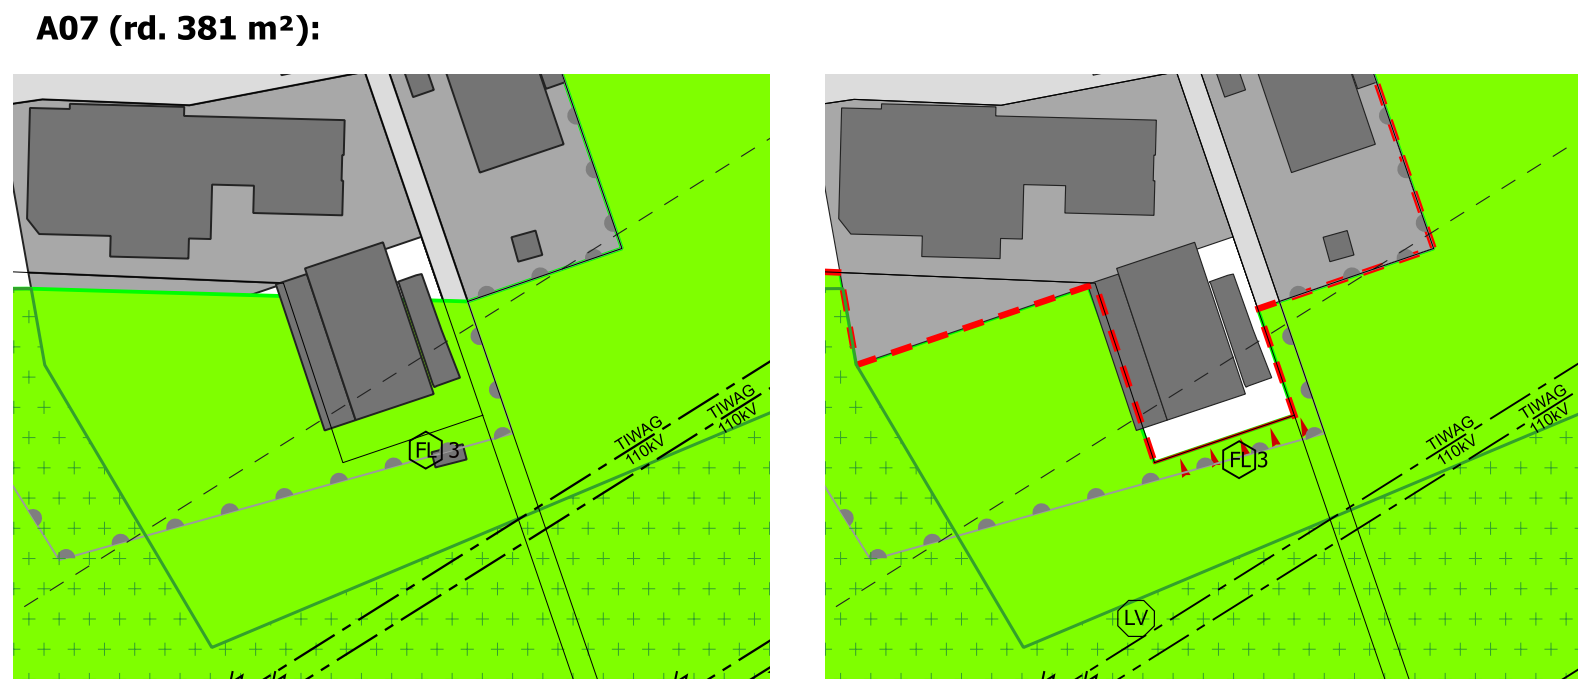
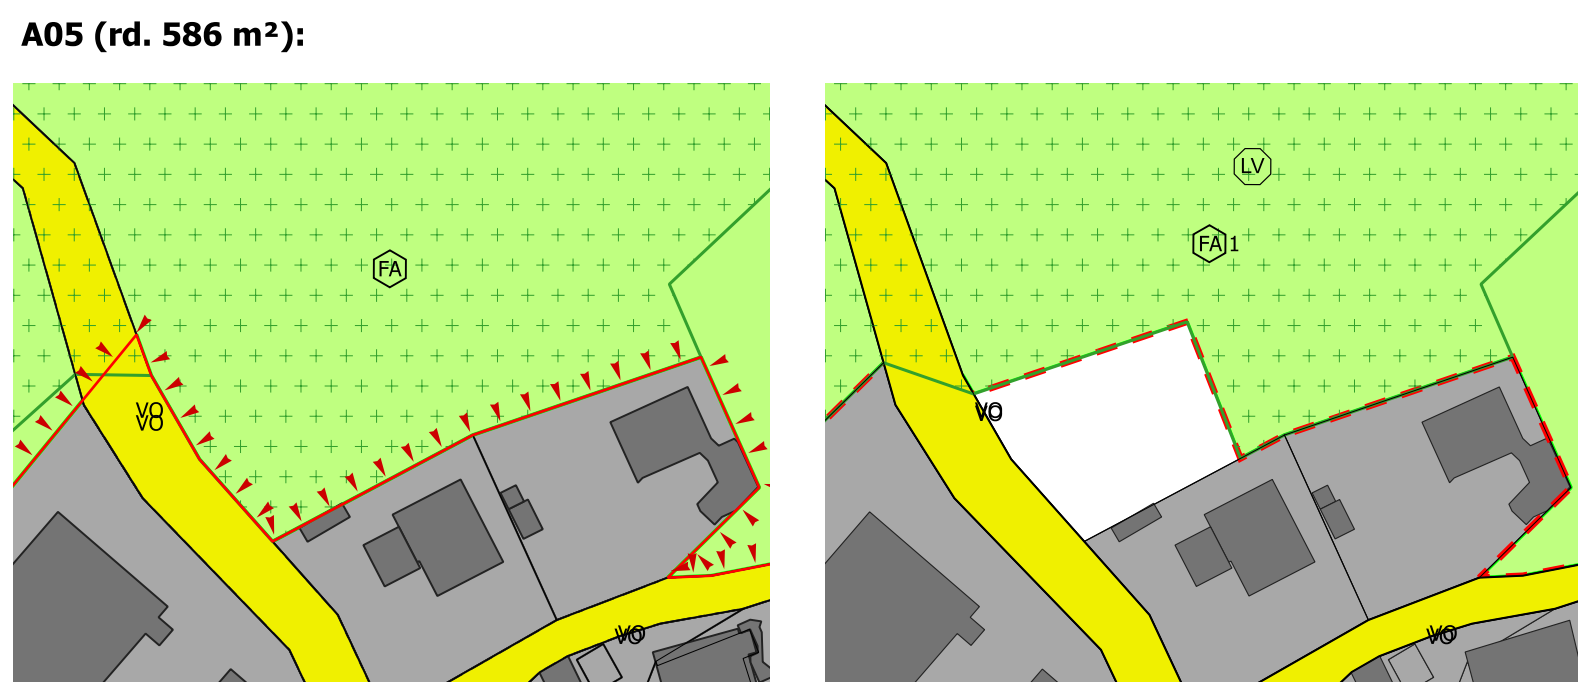
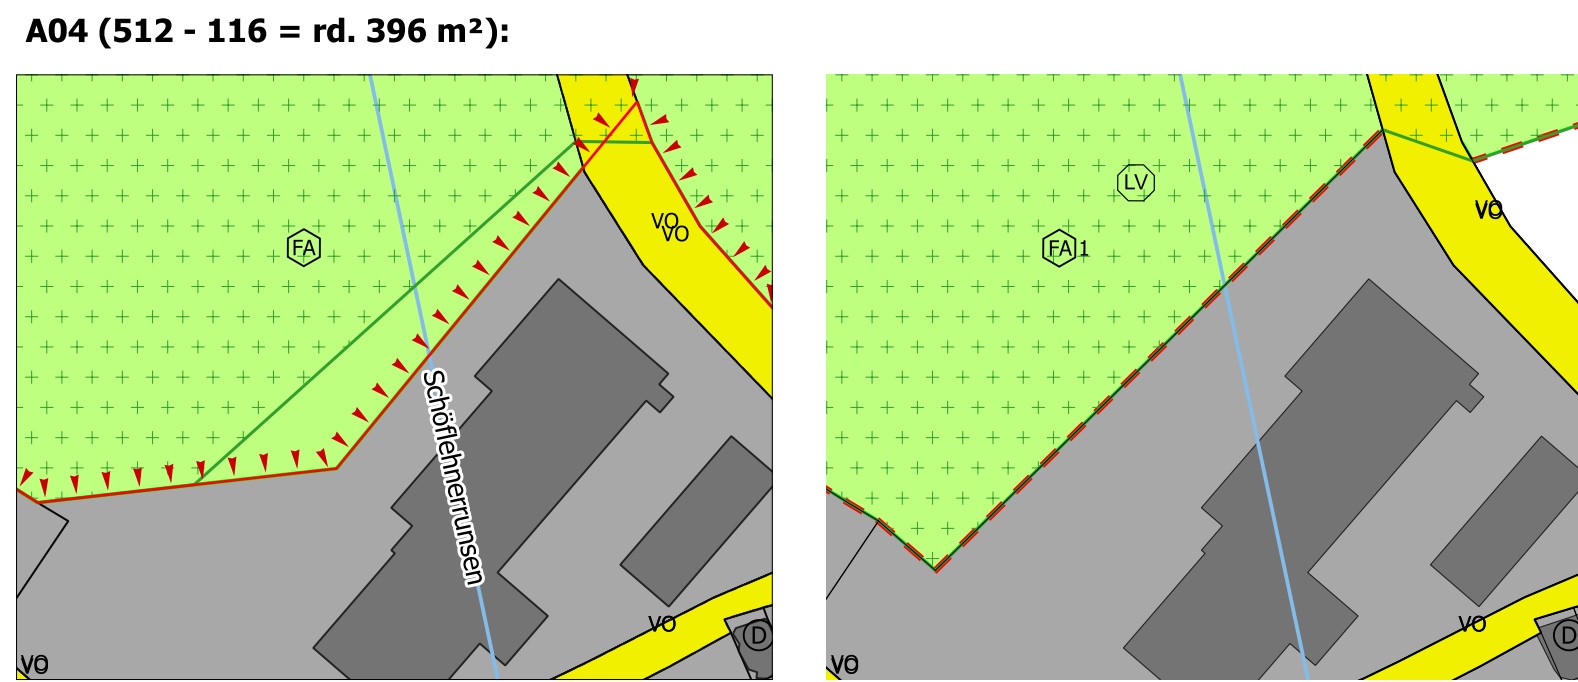


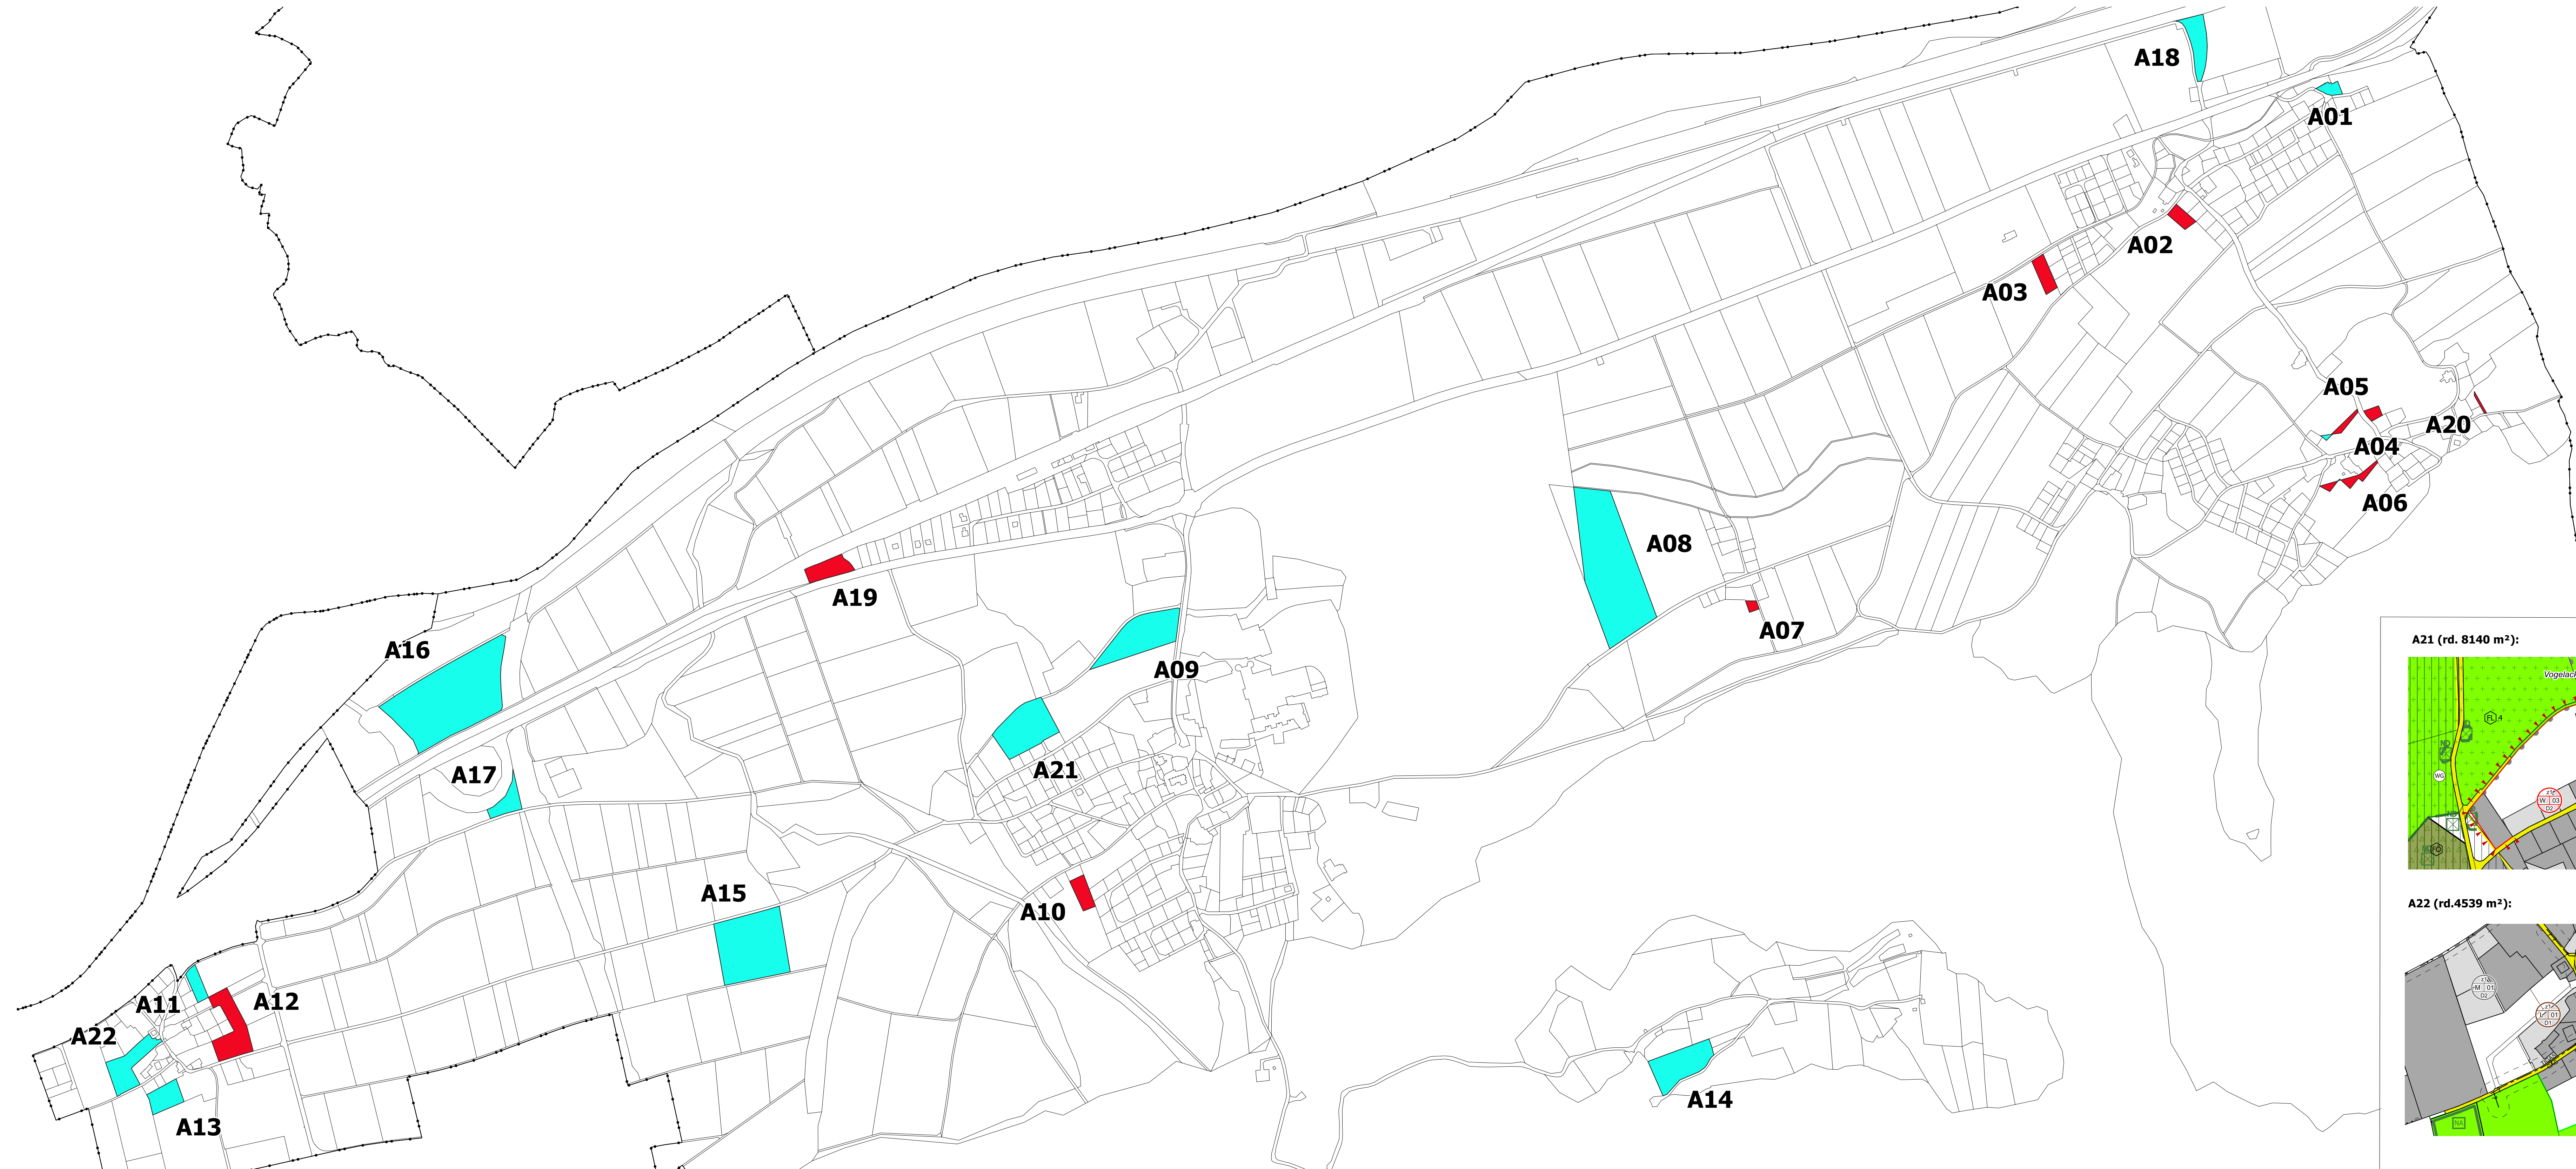

Planzeichen gem. Tiroler Raumordnungsgesetz 2002 und der Plangrundlagen- und Planzeichenverordnung 2002 lt. der Verordnung LGBl. Nr. 192/2021

DIFFERENZPLAN

Änderungsflächen

- Erweiterungen bauliche Entwicklung
- Rücknahmen bauliche Entwicklung

BESTANDSAUFNAHME

TERRITORIALE GLEIEDERUNG

- Gemeindegrenzen

KATASTRALGEMEINSCHAFT 80111 Stams
PLANGRUNDLAGE/DAT: STAND Jänner 2023
QUELLE: BEV

Maßstab: 1:5 000
0 50 100 150 m

Gemeinde STAMS

Erste Fortschreibung des Örtlichen Raumordnungskonzepts

Differenzplan

GEMEINSCHAFT
NUMMER
70221

Fortschreibung
Änderungsnummer:

Planbezeichnung:

Planstellungs-
datum:
24.10.2023

ZUR ALLGEMEINEN EINSICHT AUFLEGEN:
gem. § 63 TROG 2002

vom _____ bis _____
von _____ bis _____

ERKLÄRUNGSBESCHLUSS DES GEMEINDERATES VOM:

RAUMORDNUNGSFACHLICHER PROFIVERNER:
KATASTRALGEMEINSCHAFT 80111 Stams
PLANGRUNDLAGE/DAT: STAND Jänner 2023
QUELLE: BEV

DER BÜRGERMEISTER

KATASTRALGEMEINSCHAFT 80111 Stams
PLANGRUNDLAGE/DAT: STAND Jänner 2023
QUELLE: BEV

VERMerk der Landesregierung:

KUNDENMACHT gem. § 66 TROG 2002

vom _____ bis _____

DER BÜRGERMEISTER

Die Planverfasser

STEFAN
BRABETZ
Architekt

ARCHITEKT DIPL.-ING. STEFAN BRABETZ
STÄATLICH BEFUGTER UND BEZUGTER ZIVILTECHNIKER
Unternehmens-Nr. 11400000
www.stefan-brabetz.com